




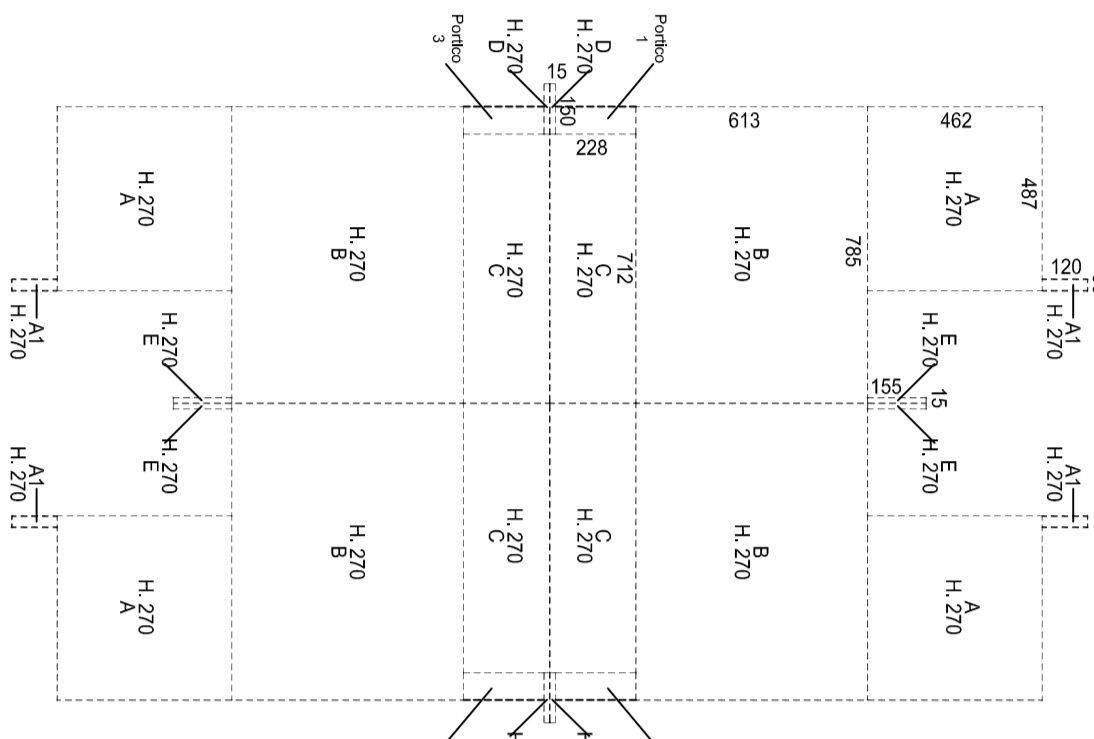


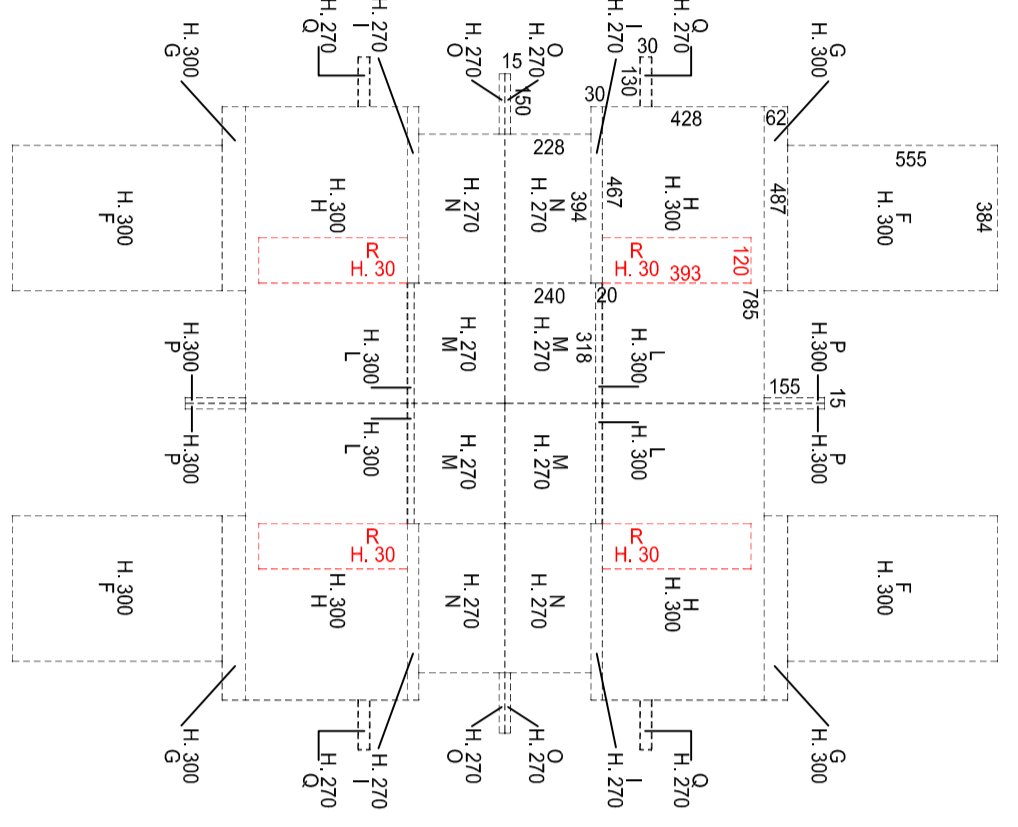



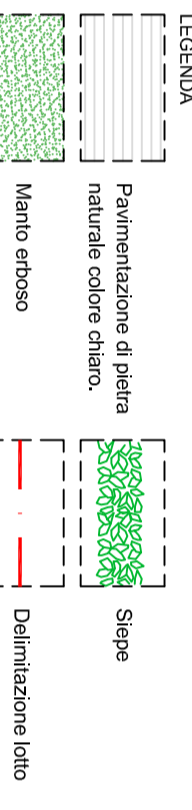


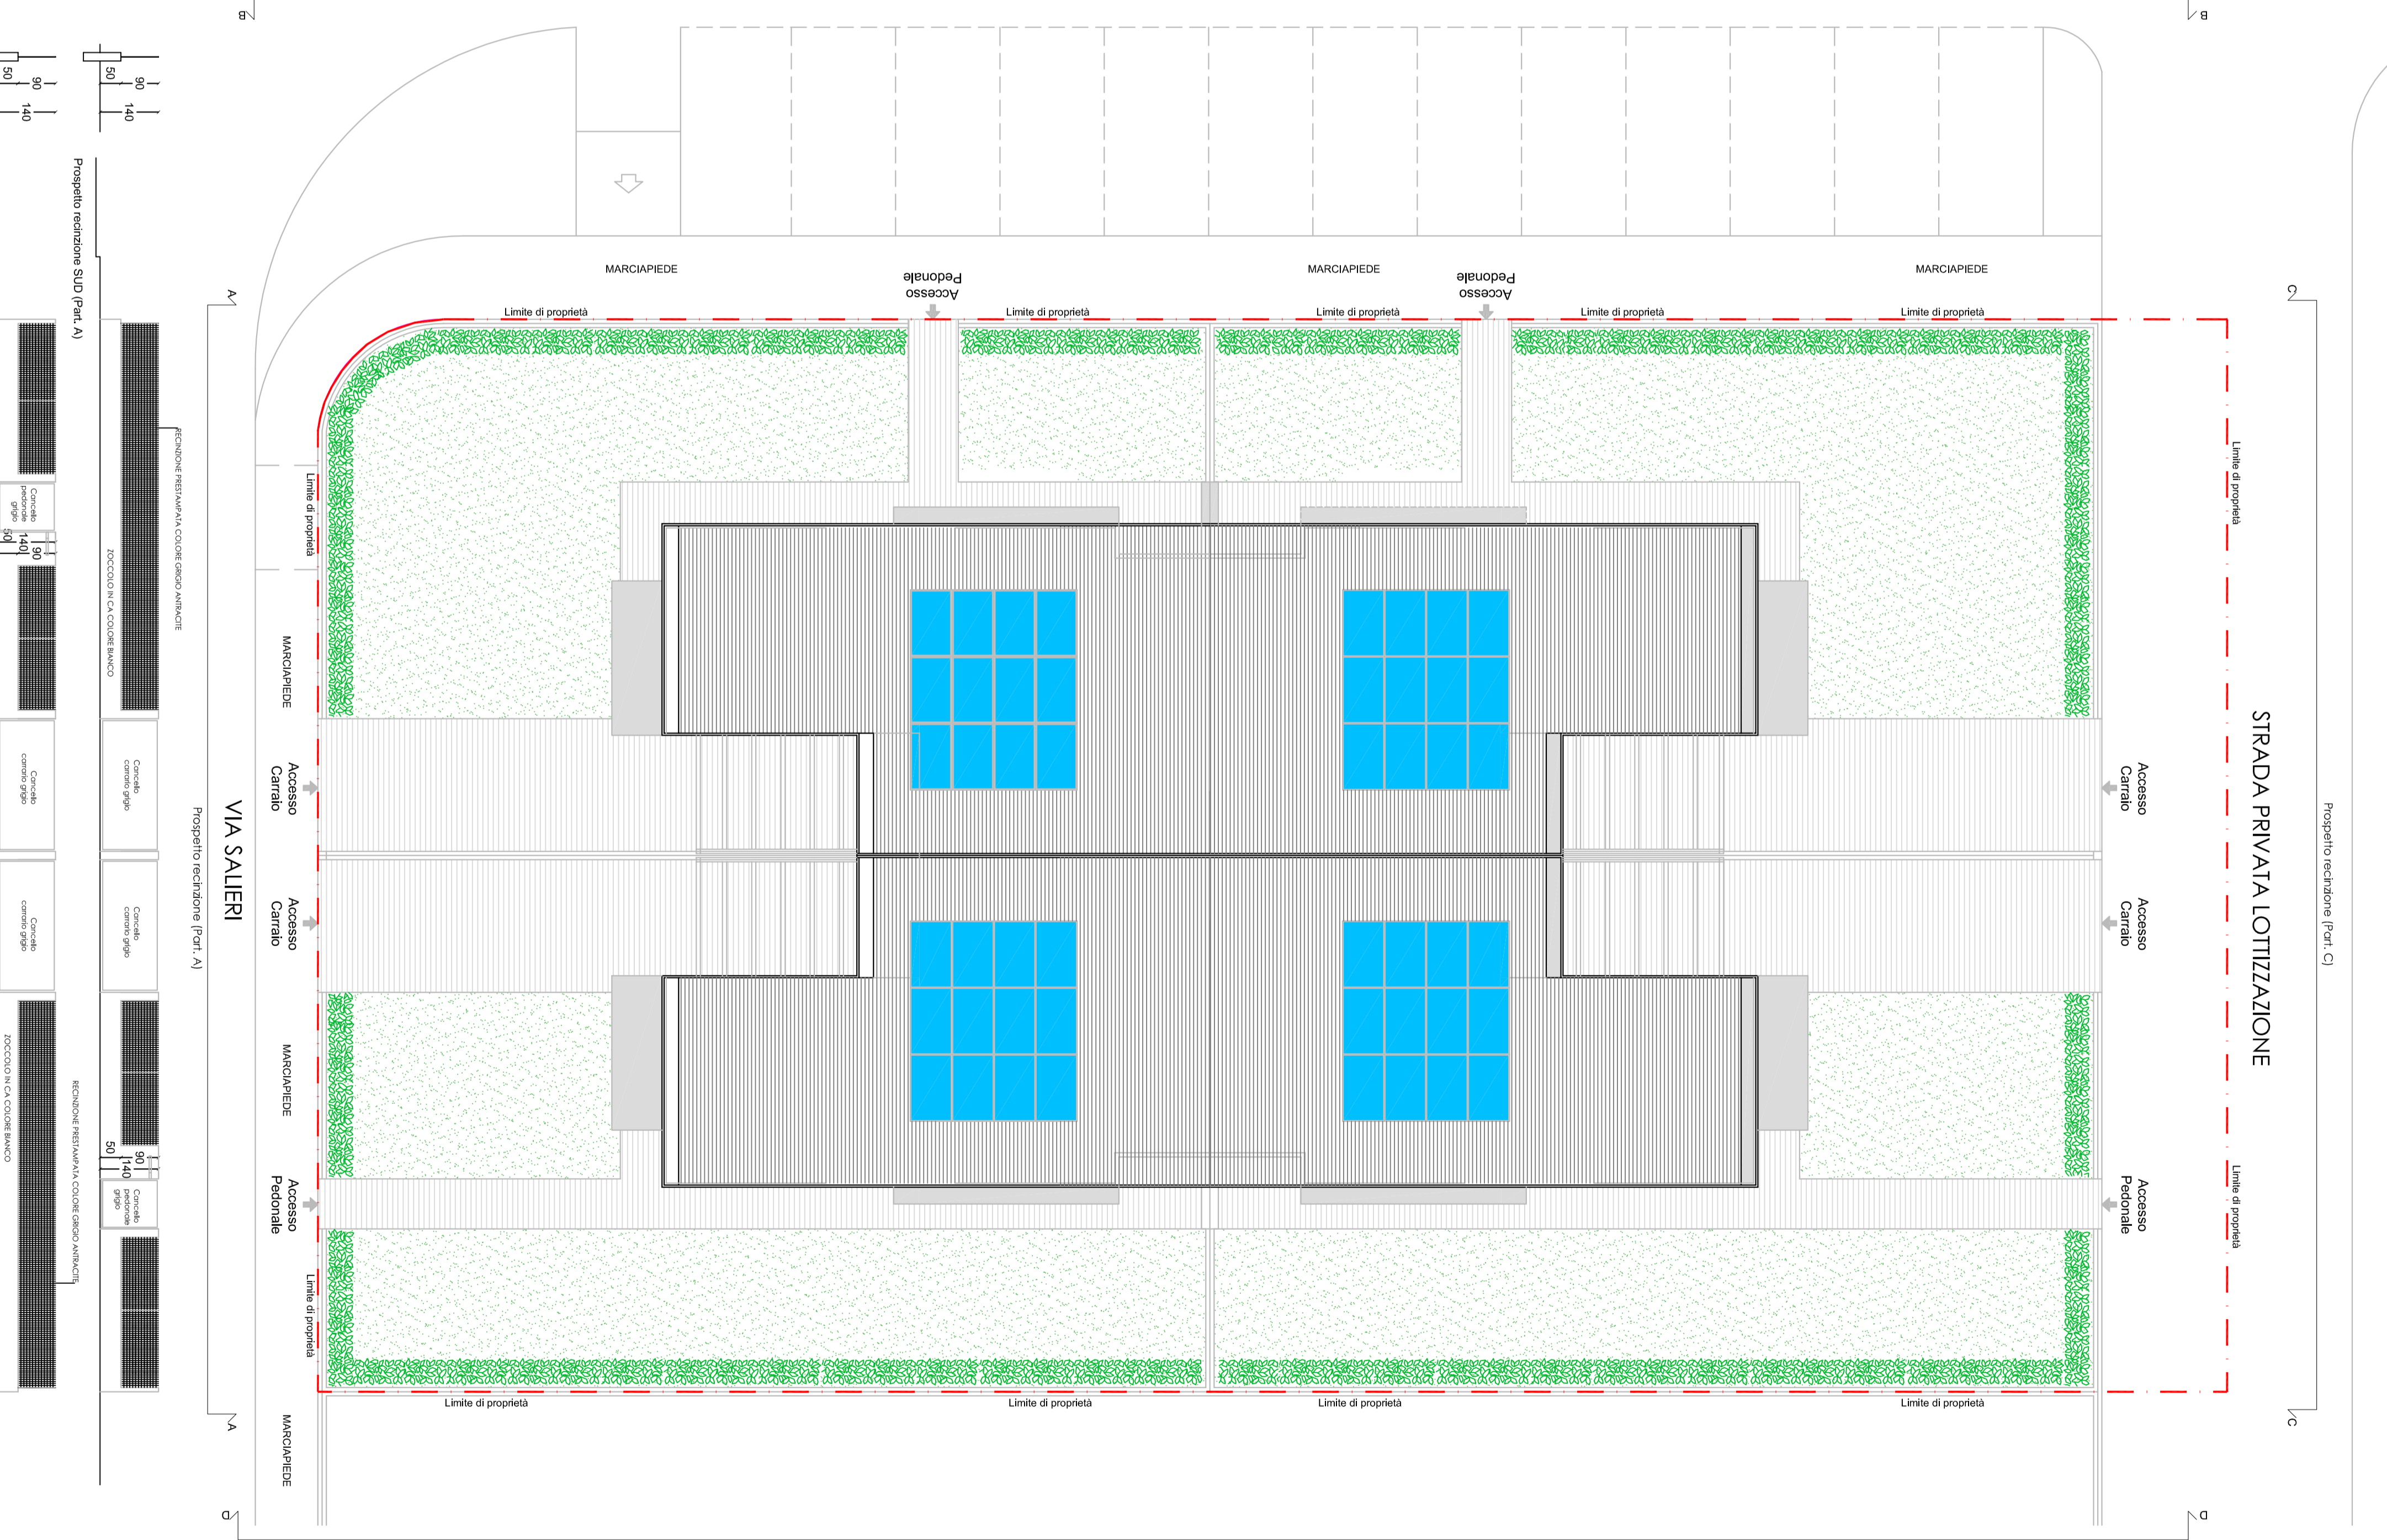

Restituzioni - Progetto esecutivo scala 1:100